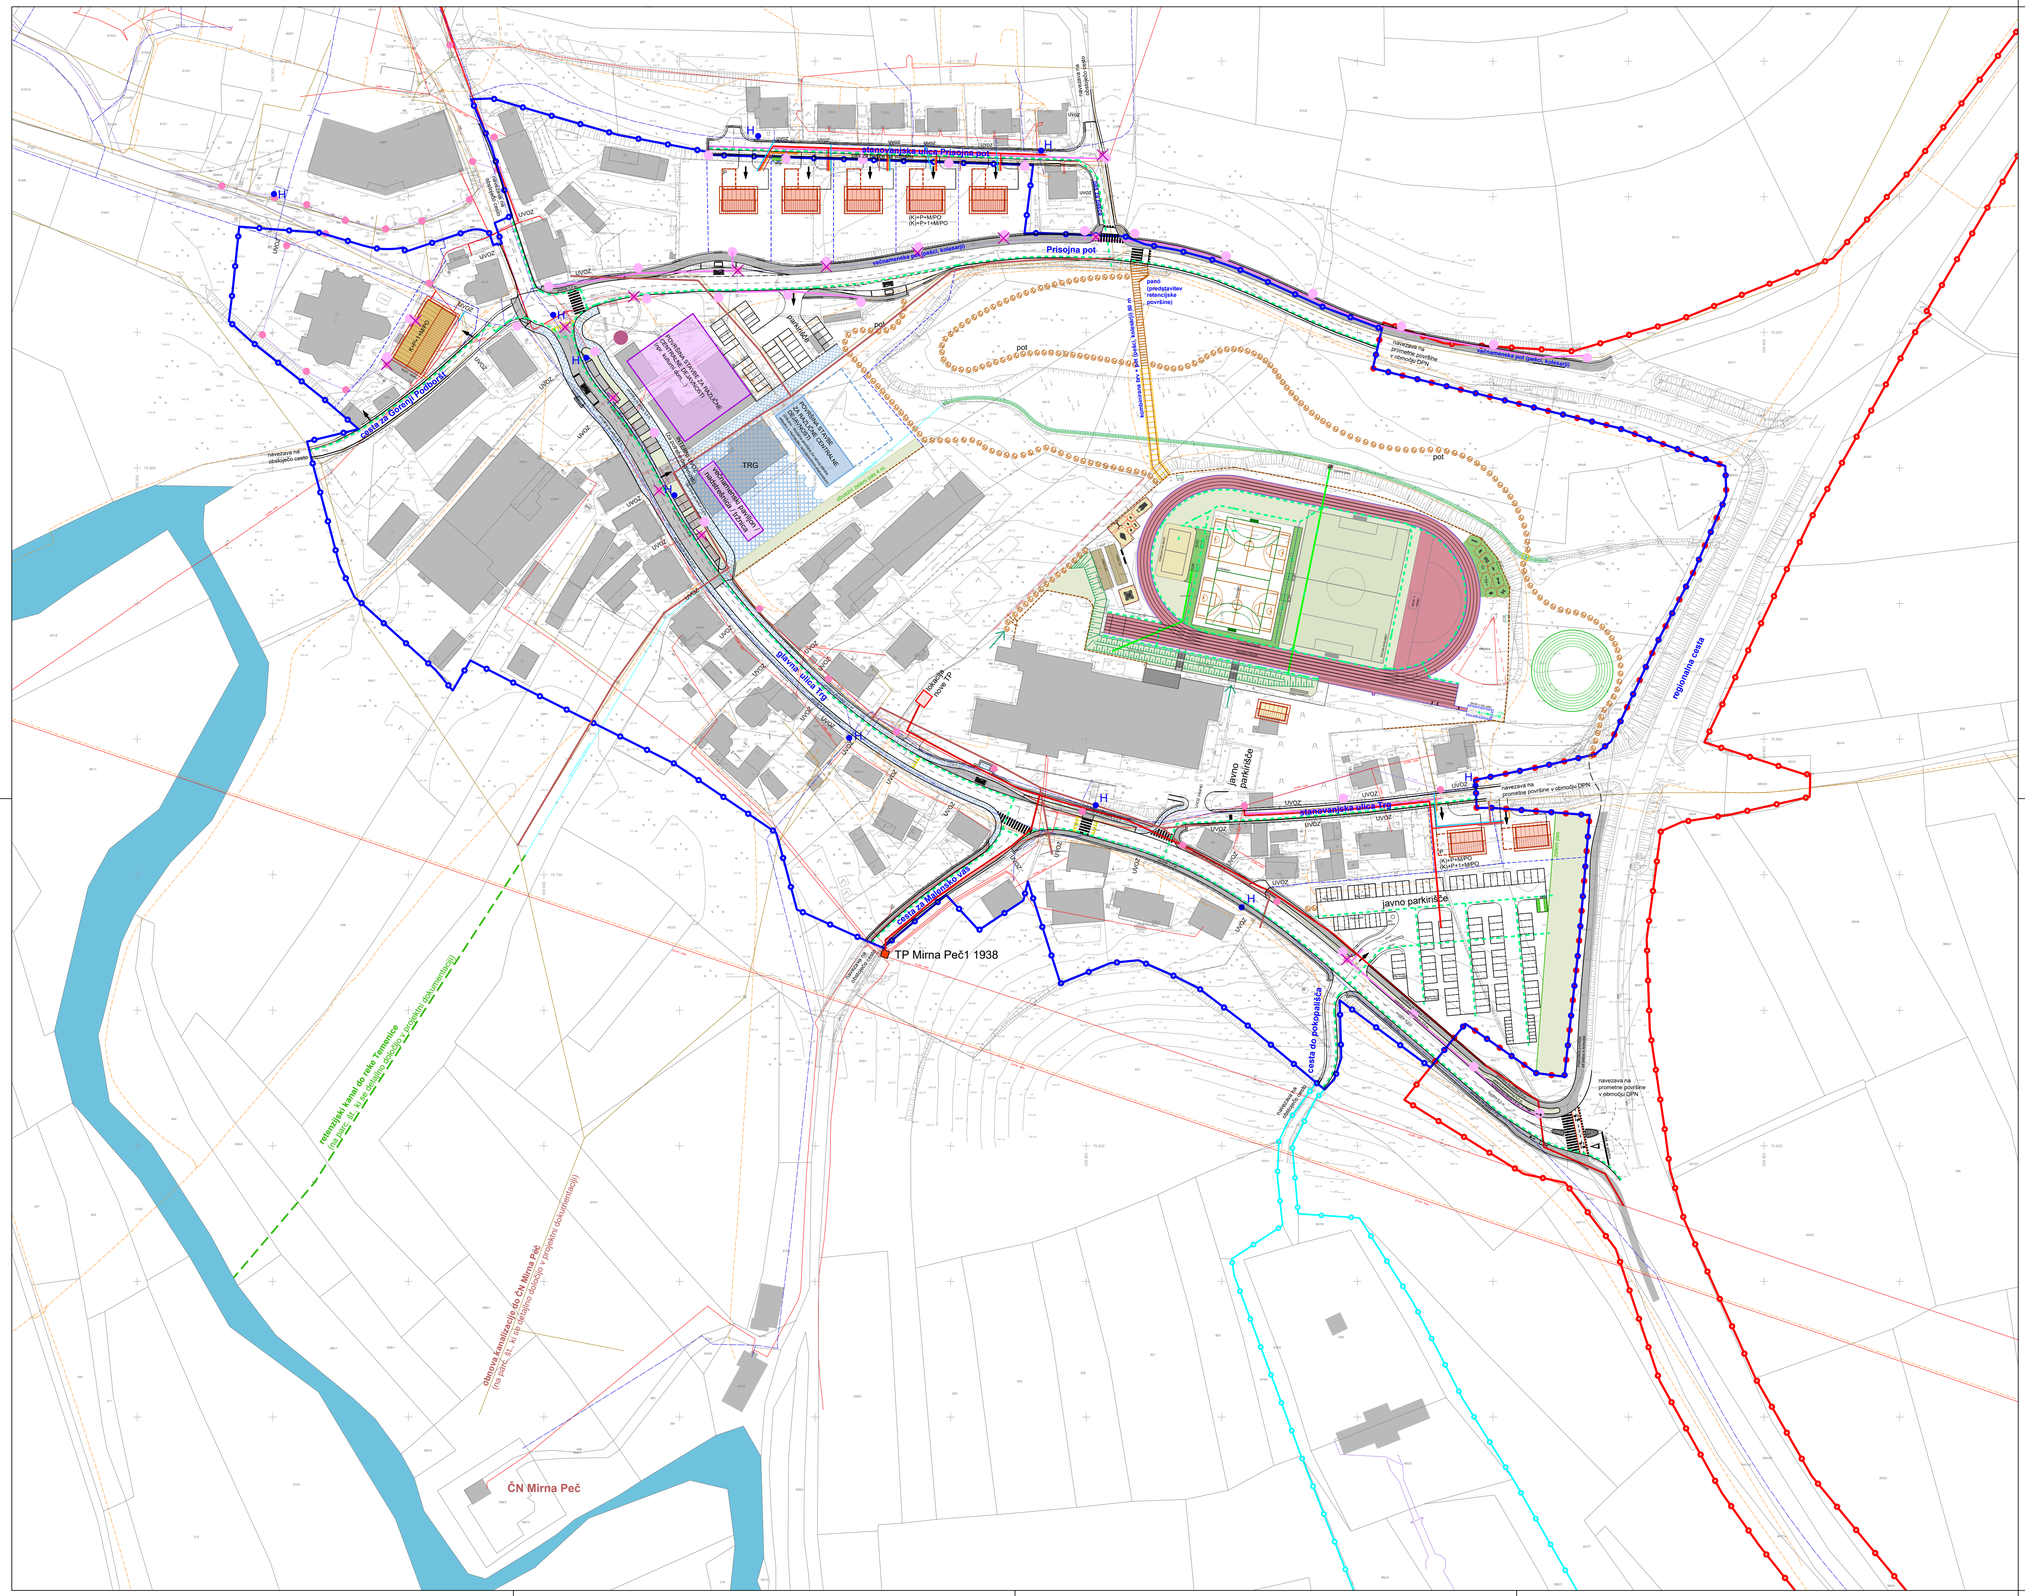


LEGENDA		OBSTOJEČE	PREDVIDENO
TRANSFORMATORSKA POSTAJA		TP	
ELEKTRIKA VN	nadzemna		
	podzemna		
ELEKTRIKA SN	nadzemna		
	podzemna		
ELEKTRIKA NN	nadzemna		
	podzemna		
ELEKTRONSKE KOMUNIKACIJE	nadzemna		
	podzemna		kondor (več uporabnikov)
CESTNA RAZSVETLJAVA S SVETILKAMI		se ukine	nova svetilka
VODOVOD		H hidrant	
KANALIZACIJA ZA ODVOD ODPADNIH VODA			
KANALIZACIJA ZA ODVOD PADAVINSKIH VODA			
KANALIZACIJA ZA ODVOD RETENZIJSKIH VODA			

Opomba: obstoječe vode preveriti na terenu!

Legenda:

	Meja OPPN
	Meja DPN Ponikve - Hrastje; Uredba o državnem prostorskem načrtu za avtocesto na odseku Ponikve-Hrastje (Uradni list RS, št. 85/06, 33/07 – ZPNačrt, 80/10 – ZUPUDPP)
	Meja UN pokopališča Mirna Peč; Odlok o ureditvenem načrtu pokopališča Mirna Peč (Skupčinski Dolenjski list, št. 12/91, Uradni list RS št. 58/98)

Izdelovalec:	GPI gradbeno projektiranje in inženiring, d.o.o. Kočevarjeva ulica 31, 8000 Novo mesto tel.: 07/33 77 630, e-mail: info@gpi.si			
Investitor/naročnik:	Občina Mirna Peč, Trg 8, 8216 Mirna Peč			
Objekt:	OPPN Mirna Peč - jedro		ID št. PA: 5787	
Lokacija:	Mirna Peč			
	Ime in priimek:		Identifikacijska številka:	
Odg. vodja izdelave:	Ksenija Avsec, univ. dipl. inž. arh.		ZAPS 1214 PA PPN	
Poobl. prost. načrt.:	Ksenija Avsec, univ. dipl. inž. arh.		ZAPS 1214 PA PPN	
Sodelavec:	Janez Kos, dipl. inž. grad.		IZS G-4577, P-0072	
Grafični načrt:	PROMETNA IN KOMUNALNO ENERGETSKA INFRASTRUKTURA			
Številka projekta:	Datum:	Faza:	Merilo:	Št. grafičnega načrta:
P-2021/20	november 2026	DOPOLNJEN OSNUTEK	M 1: 1000	8