


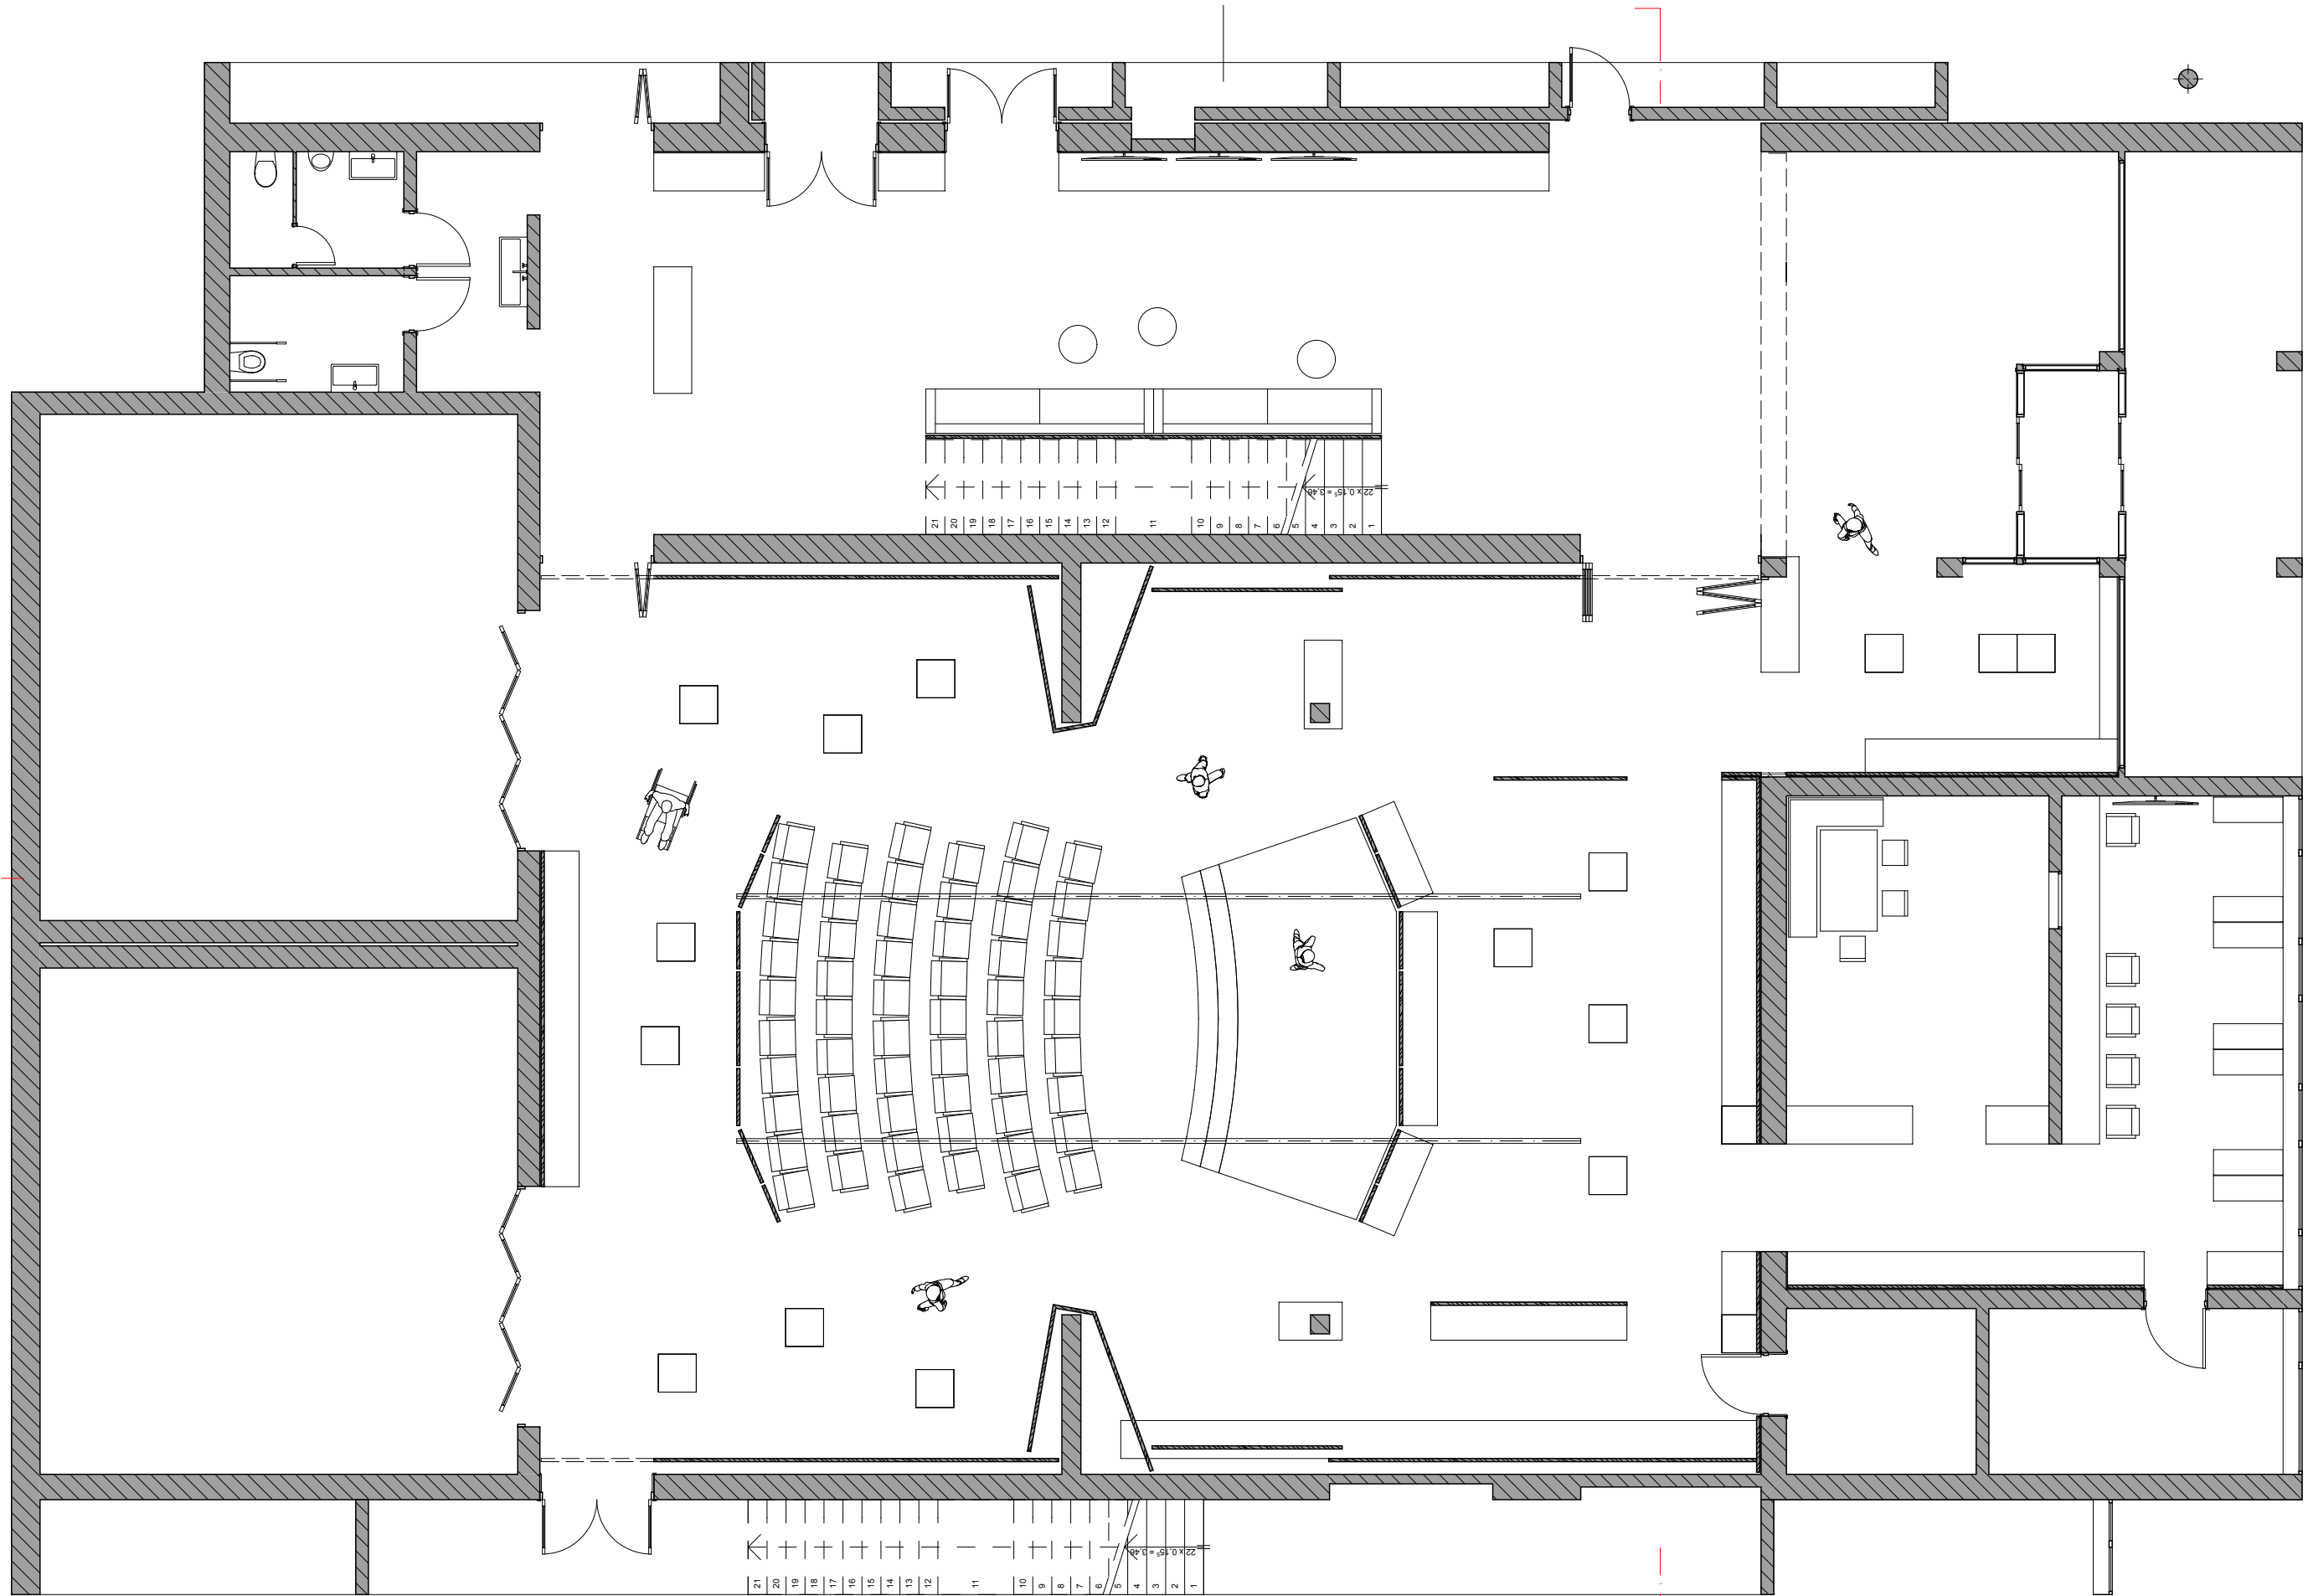

B A Z A A®
Bazaarhitektura d.o.o.
Mestni trg 9, 1000 Ljubljana
tel: 01425 3220
www.bazaar.si / baza@bazaar.si

Hiša kulture

NAROČNIK

VRSTA PROJEKTA

ŠT.PROJEKTA

PROJEKTANT

Občina Mirna Peč
Trg 2

OPREMA

št.projekta

Bazaarhitektura d.o.o.

Tloris pritličja

OPREMA

1:50, 1:1, 1:100

29.11.2016

1.2