
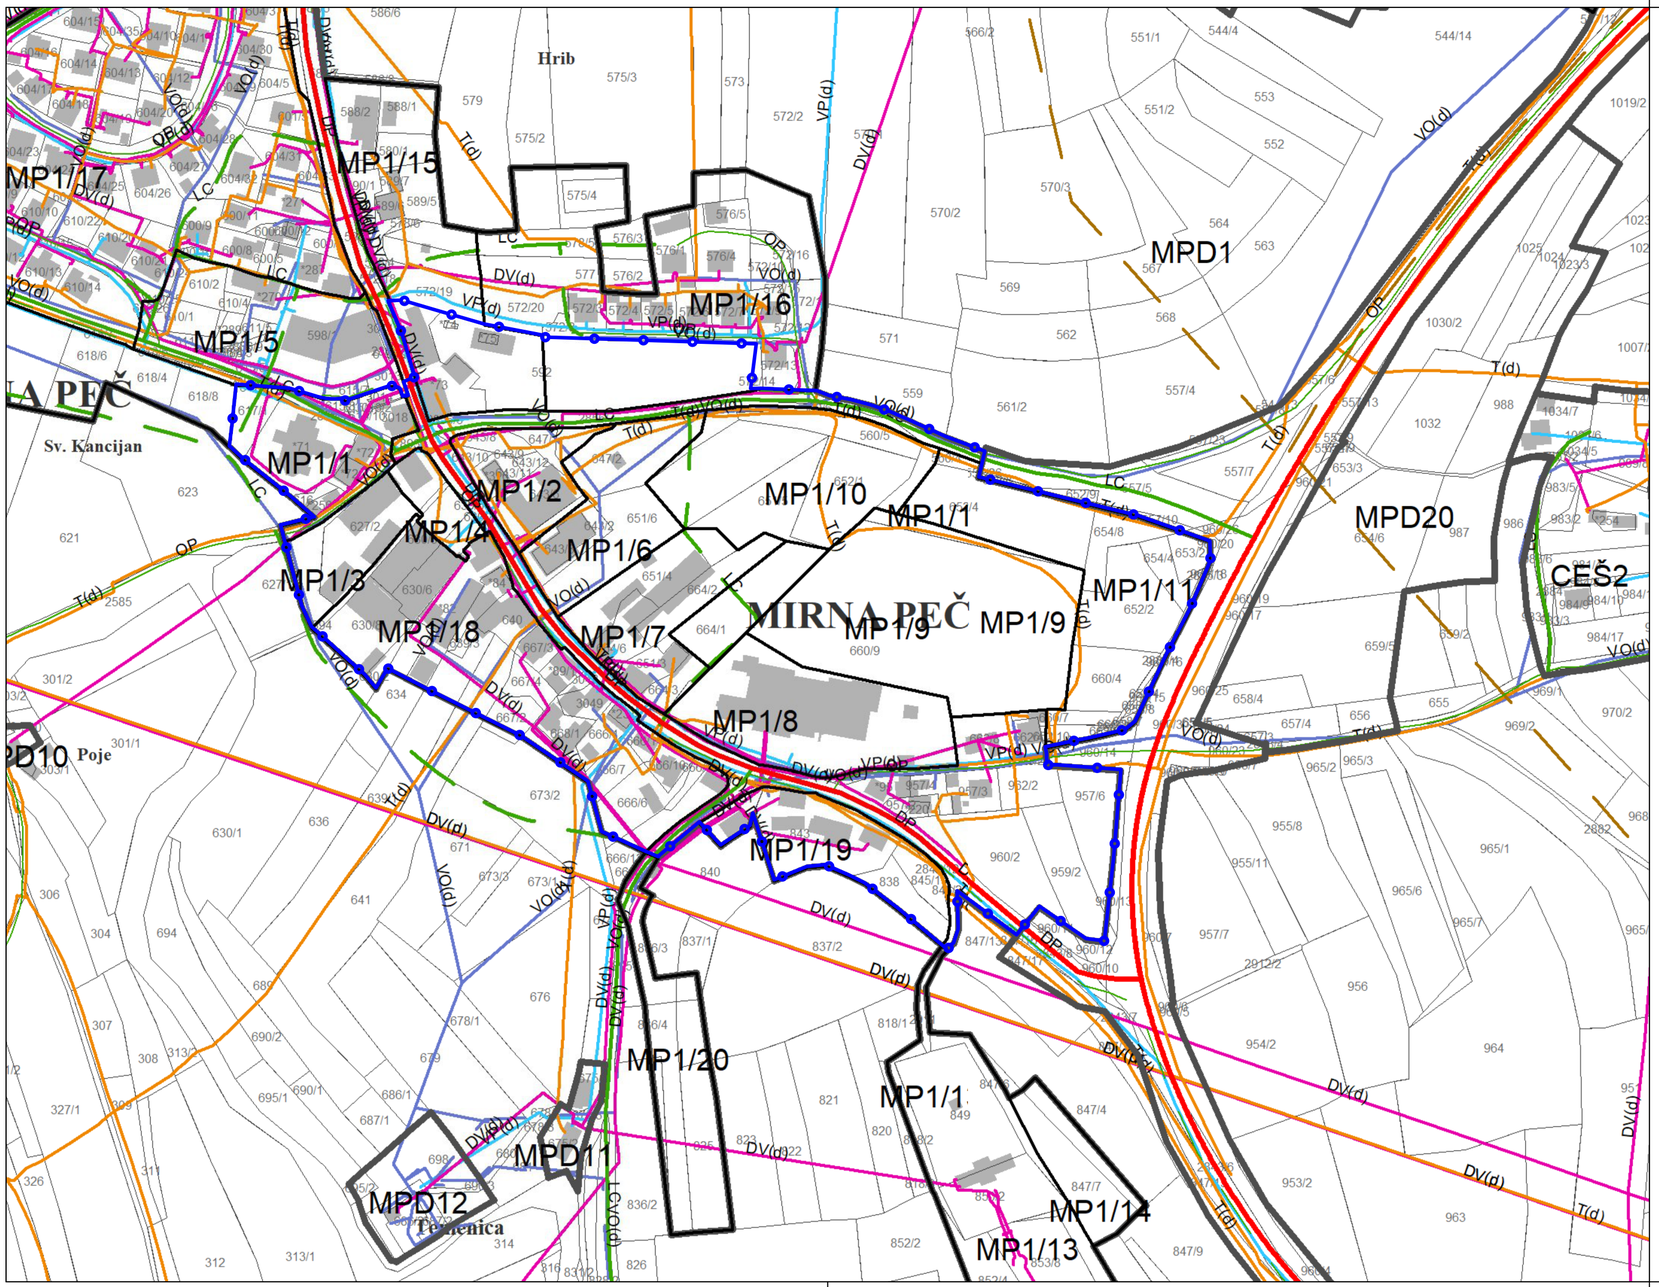


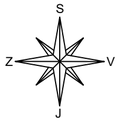

4. PRIKAZ OBMOČIJ ENOT UREJANJA PROSTORA IN GOSPODARSKE JAVNE INFRASTRUKTURE

Meja območja enote urejanja prostora
Meja manjšega območja znotraj enote urejanja prostora
Meja občine

obstoječe	predvideno	Prometna infrastruktura
DC	DC	Avtoceste in hitre ceste s priključki
D2	D2	Ostale državne ceste
LC, JP	LC, JP	Lokalne ceste in javne poti
OP	OP	Kolesarske in druge poti
P2	P2	Železnice
		Avtobusna postajališča
	P	Počivališče za avtodome

obstoječe	predvideno	Komunikacijski vodi in energetski vodi, vodi ekoljske infrastrukture ter drugi gradbeno inženirski objekti (pid = prenosni/distribucijski)
VP(pid)	VP(pid)	Cevovodi za pitno vodo (p/d)
VO(pid)	VO(pid)	Cevovodi za odpadno vodo (p/d)
DV(pid)	DV(pid)	Elektroenergetski vodi (p/d)
P(pid)	P(pid)	Plinovodi (p/d)
T(d)	T(d)	Komunikacijski vodi (d)

Legenda:

Meja OPPN

Vir: Prostorsko informacijski sistem; https://pis.eprostor.gov.si/pis/urejanje-prostora/prostorski-izvedbeni-akti: Odlok o občinskem prostorskem načrtu Občine Mirna Peč (Uradni list RS, št. 60/09, 67/09 – popr., 82/09 – popr., 105/12 – obv. razl. in Uradno glasilo slovenskih občin, št. 55/18 – SDOPN OMP-1, 29/19 – SDOPN OMP-3, 8/22 – SDOPN OMP-2, 41/25 – SDOPN OMP 5, 49/25 – SDOPN OMP-4)

Izdelovalec:	GPI gradbeno projektiranje in inženiring, d.o.o. Kočevarjeva ulica 31, 8000 Novo mesto tel.: 07/33 77 630, e-mail: info@gpi.si			
Investitor/naročnik:	Občina Mirna Peč, Trg 8, 8216 Mirna Peč			
Objekt:	OPPN Mirna Peč - jedro		ID št. PA: 5787	
Lokacija:	Mirna Peč			
	Ime in priimek:		Identifikacijska številka:	
Odg. vodja izdelave:	Ksenija Avsec, univ. dipl. inž. arh.		ZAPS 1214 PA PPN	
Poobl. prost. načrt.:	Ksenija Avsec, univ. dipl. inž. arh.		ZAPS 1214 PA PPN	
Sodelavec:	Nika Miletić, mag. inž. kraj. arh.		PPN, ZAPS 2372	
Grafični načrt:	IZSEK IZ OPN - GOSPODARSKA JAVNA INFRASTRUKTURA			
Številka projekta:	Datum:	Faza:	Merilo:	Št. grafičnega načrta:
P-2021/20	november 2026	DOPOLNJEN OSNUTEK	M 1: 2500	1.b