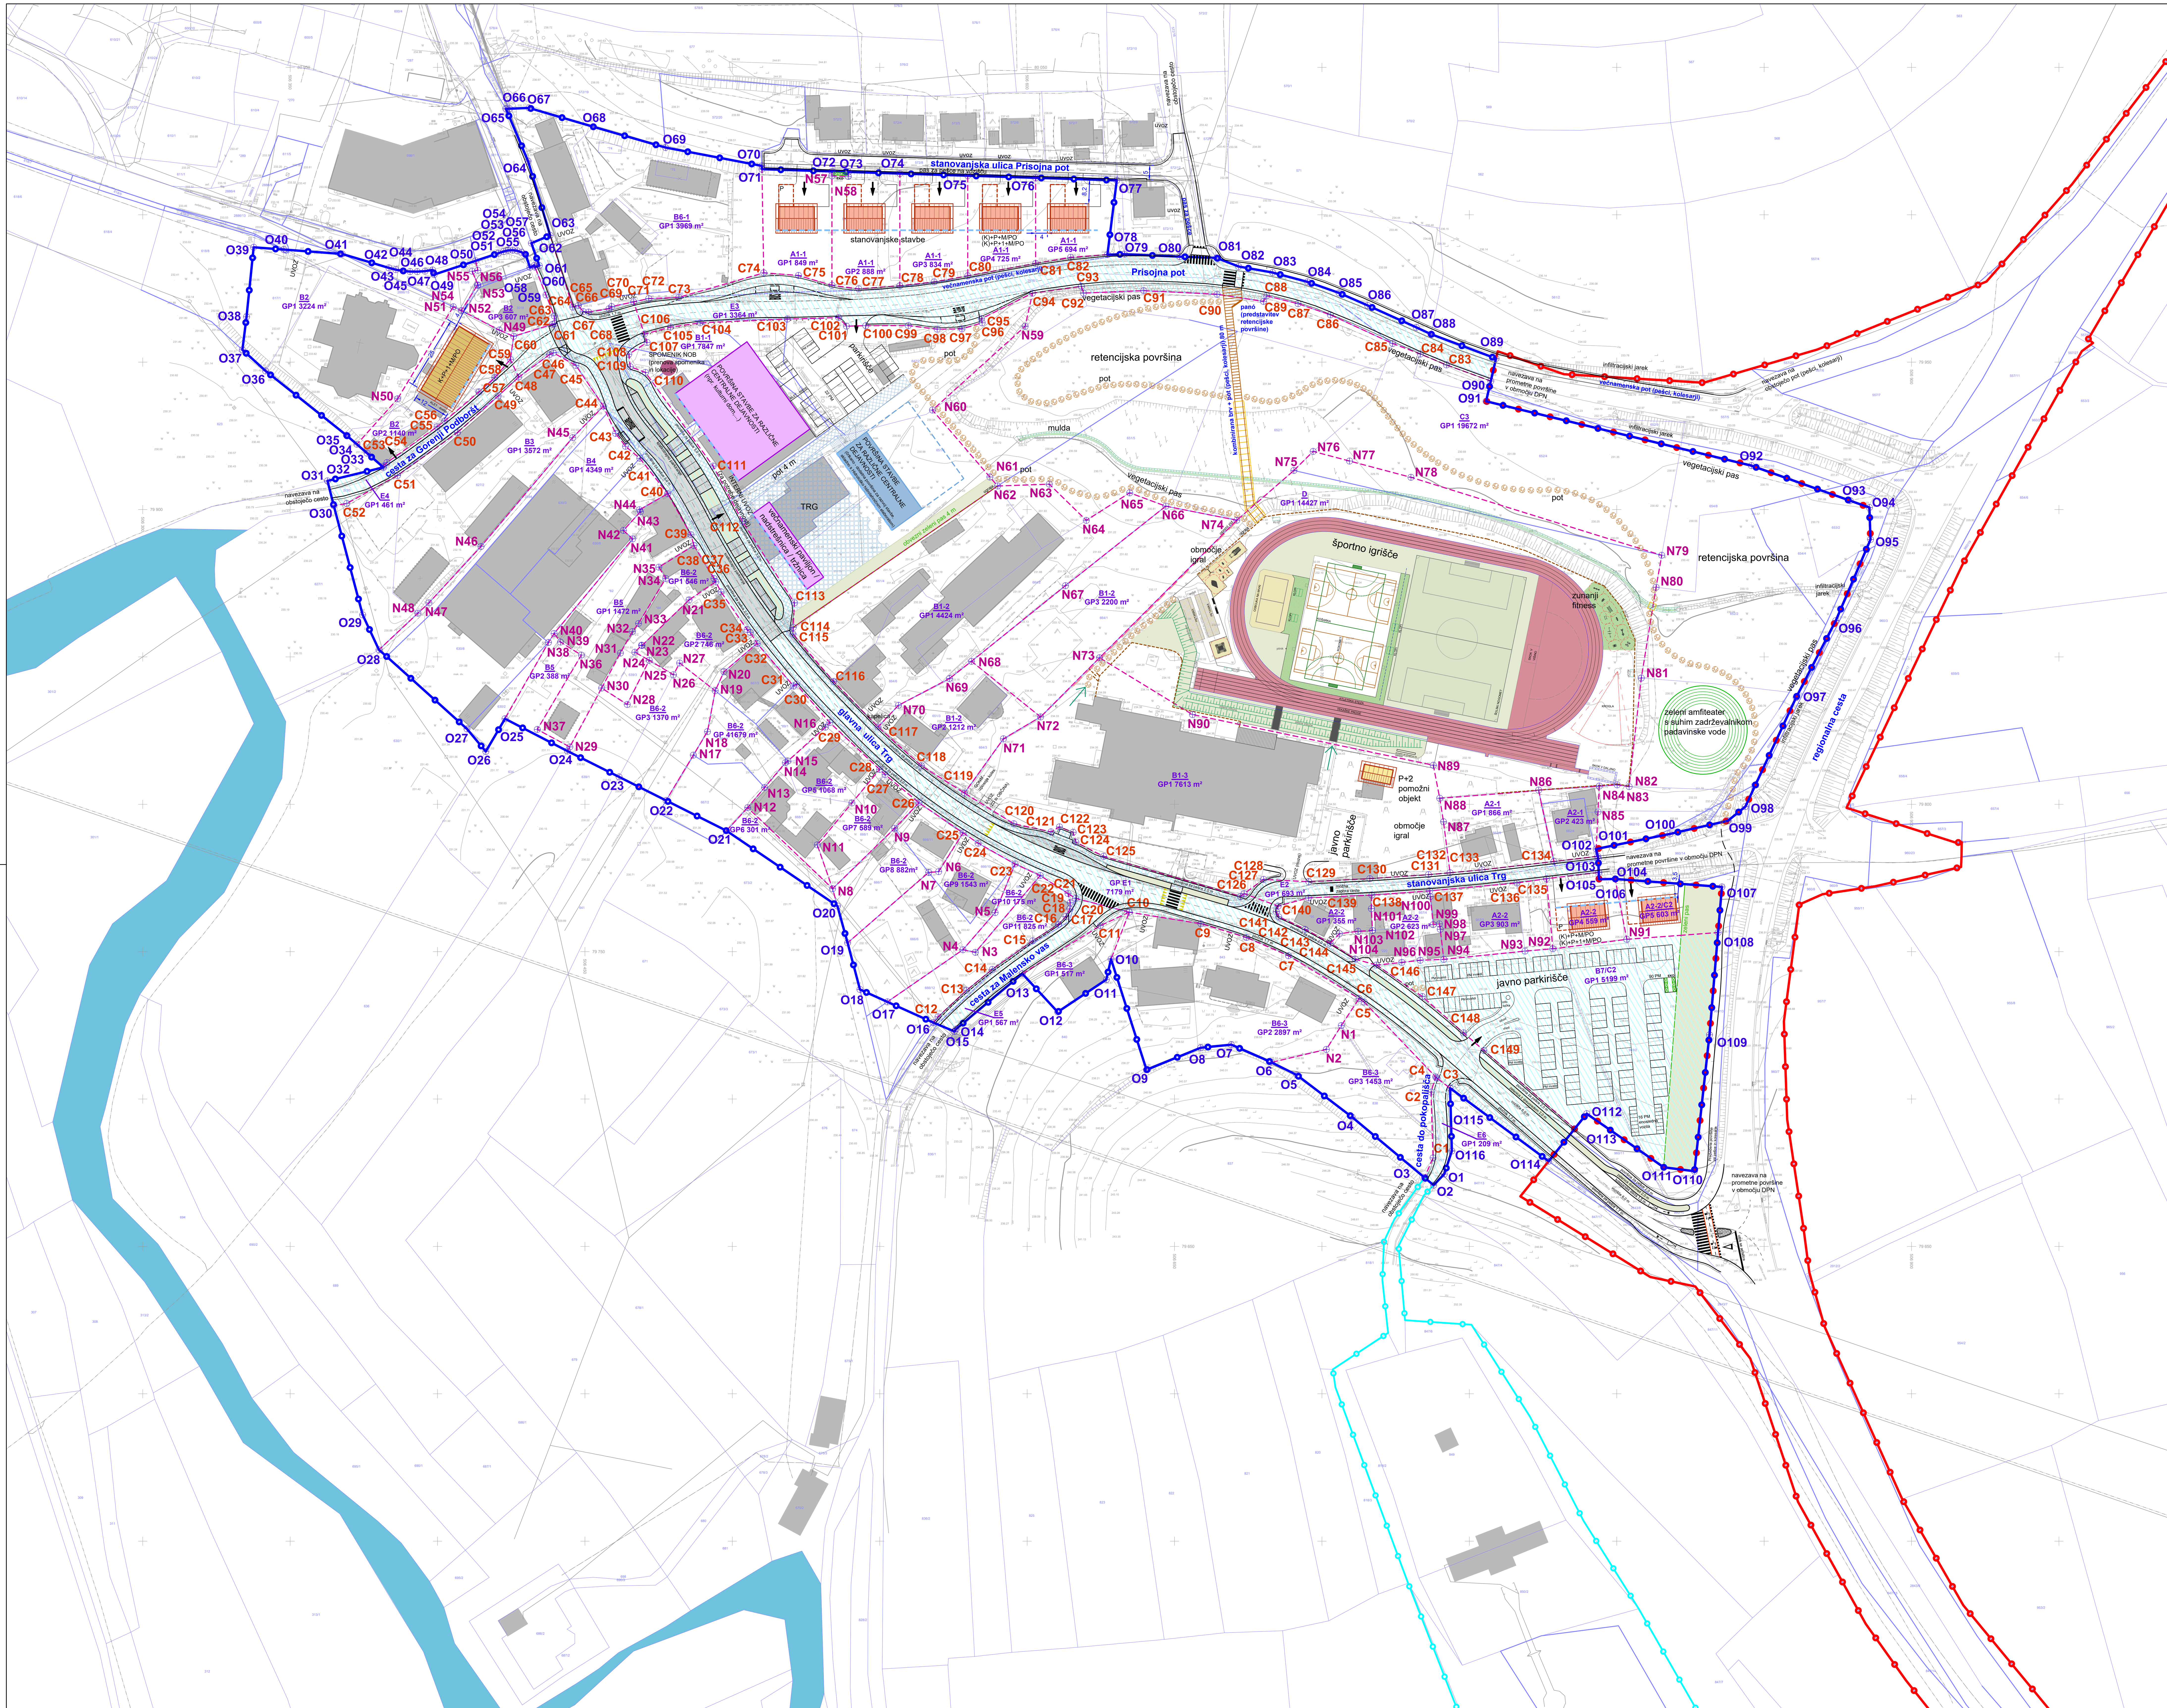


Legenda:

	Meja OPPN
	Meja DPN Ponikve - Hrastje; Uredba o državnem prostorskem načrtu za avtocesto na odseku Ponikve-Hrastje (Uradni list RS, št. 85/06, 33/07 – ZPNačrt, 80/10 – ZUPUDPP)
	Meja UN pokopališča Mirna Peč; Odlok o ureditvenem načrtu pokopališča Mirna Peč (Skupščinski Dolenjski list, št. 12/91, Uradni list RS št. 58/98)
	Obstoječe stavbe
	Obstoječ vodotok
	PREDVIDENA POZIDAVA:
	Nove stavbe
	GRADBENA PARCELA:
980/1	Obstoječa parcelna meja in parcelna številka (debela črta - urejena meja)
	Meja gradbene parcele
GP A2-9 505 m²	Oznaka in velikost gradbene parcele
K+P+1+M/PO	Etažnost objekta (K - klet, P - pritličje, 1 - nadstropje, M - mansarda/PO - podstrešje)
	Gradbena linija - glavna stavba
9,8	Razdalja v metrih (m)
	Javna površina
O78	Zakoličbena točka območja OPPN
N23	Zakoličbena točka notranjih parcelnih mej
C23	Zakoličbena točka notranjih parcelnih mej cest
	PROMETNE POVRŠINE:
	Cesta s površinami za pešce in kolesarje
	Pot
	Parkirne površine

Izdelovalec:	GPI gradbeno projektiranje in inženiring, d.o.o. Kočevarjeva ulica 31, 8000 Novo mesto tel.: 07/33 77 630, e-mail: info@gpi.si			
Investitor/naročnik:	Občina Mirna Peč, Trg 8, 8216 Mirna Peč			
Objekt:	OPPN Mirna Peč - jedro		ID št. PA: 5787	
Lokacija:	Mirna Peč			
	Ime in priimek:		Identifikacijska številka:	
Odg. vodja izdelave:	Ksenija Avsec, univ. dipl. inž. arh.		ZAPS 1214 PA PPN	
Poobl. prost. načrt.:	Ksenija Avsec, univ. dipl. inž. arh.		ZAPS 1214 PA PPN	
Sodelavec:	Nika Miletić, mag. inž. kraj. arh.		PPN, ZAPS 2372	
Grafični načrt:	NAČRT PARCELACIJE			
Številka projekta:	Datum:	Faza:	Merilo:	Št. grafičnega načrta:
P-2021/20	november 2026	DOPOLNJEN OSNUTEK	M 1: 1000	7