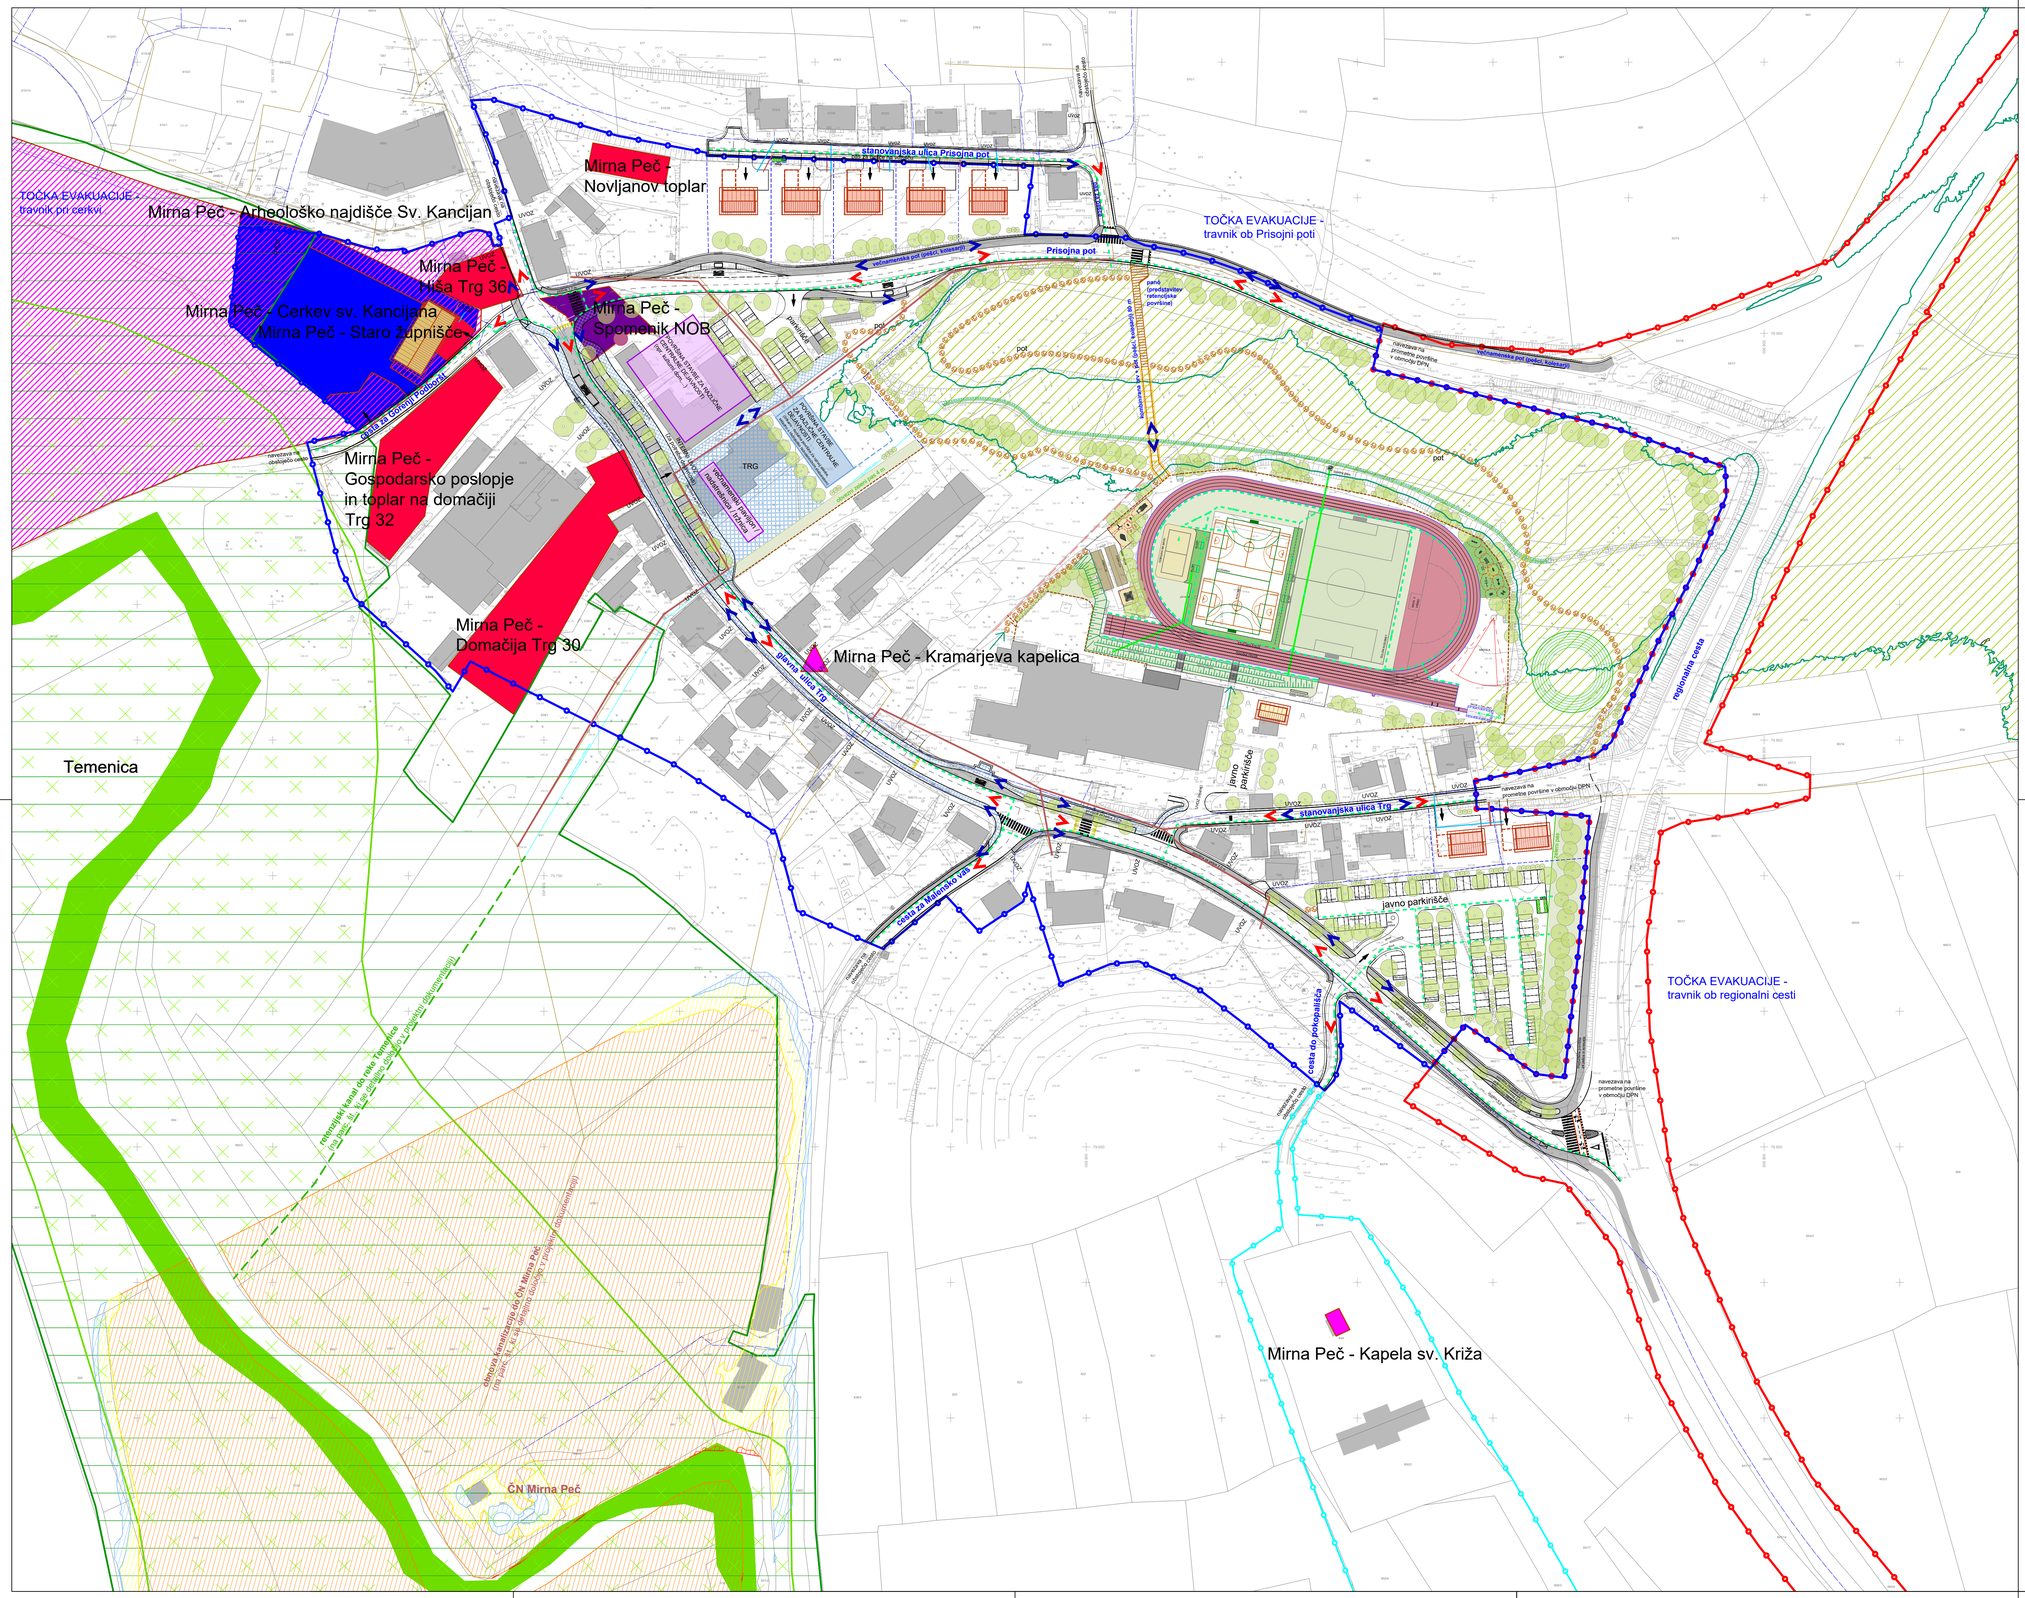


S
Z V
J

LEGENDA	OBSTOJEČE	PREDVIDENO
VODOVOD	H hidrant	
KANALIZACIJA ZA ODVOD ODPADNIH VODA		
KANALIZACIJA ZA ODVOD PADAVINSKIH VODA		
KANALIZACIJA ZA ODVOD RETENZIJSKIH VODA		

Opomba: obstoječe vode preveriti na terenu!

Legenda:

	Meja OPPN
	Meja DPN Ponikve - Hrastje; Uredba o državnem prostorskem načrtu za avtocesto na odseku Ponikve-Hrastje (Uradni list RS, št. 85/06, 33/07 – ZPNačrt, 80/10 – ZUPUDPP)
	Meja UN pokopališča Mirna Peč; Odlok o ureditvenem načrtu pokopališča Mirna Peč (Skupščinski Dolenjski list, št. 12/91, Uradni list RS št. 58/98)
	NARAVNE VREDNOTE:
	Ekološko pomembno območje
	Naravna vednota - območje
	Zavarovano območje
	KULTURNA DEDIŠČINA:
	KD - arheološko najdišče
	KD - memorialna dediščina
	KD - profana stavbna dediščina
	KD - sakralna stavbna dediščina
	RAZREDI POPLAVNE NEVARNOSTI:
	Območje razreda preostale poplavne nevarnosti (iKRPN) - Pp
	Območje razreda majhne poplavne nevarnosti (iKRPN) - Pm
	Območje razreda srednje poplavne nevarnosti (iKRPN) - Ps
	Območje razreda velike poplavne nevarnosti (iKRPN) - Pv
	Retencijska površina - informativni prikaz
	Stoletne vode (Q100)
	Smer evakuacije
	Smer intervencije

vir: https://www.e-prostor.gov.si

Izdelovalec:	GPI gradbeno projektiranje in inženiring, d.o.o. Kočevarjeva ulica 31, 8000 Novo mesto tel.: 07/33 77 630, e-mail: info@gpi.si			
Investitor/naročnik:	Občina Mirna Peč, Trg 8, 8216 Mirna Peč			
Objekt:	OPPN Mirna Peč - jedro		ID št. PA: 5787	
Lokacija:	Mirna Peč			
	Ime in priimek:		Identifikacijska številka:	
Odg. vodja izdelave:	Ksenija Avsec, univ. dipl. inž. arh.		ZAPS 1214 PA PPN	
Poobl. prost. načrt.:	Ksenija Avsec, univ. dipl. inž. arh.		ZAPS 1214 PA PPN	
Sodelavec:	Nika Miletič, mag. inž. kraj. arh.		PPN, ZAPS 2372	
Grafični načrt:	REŠITVE IN UKREPI ZA VARSTVO OKOLJA, NARAVE, KULTURNE DEDIŠČINE IN ZA VARSTVO PRED NESREČAMI			
Številka projekta:	Datum:	Faza:	Merilo:	Št. grafičnega načrta:
P-2021/20	november 2026	DOPOLNJEN OSNUTEK	M 1: 1000	9